


EL DIRECTOR DEL DEPARTAMENTO



Fdo.: José Mª de La Cuesta Duzán

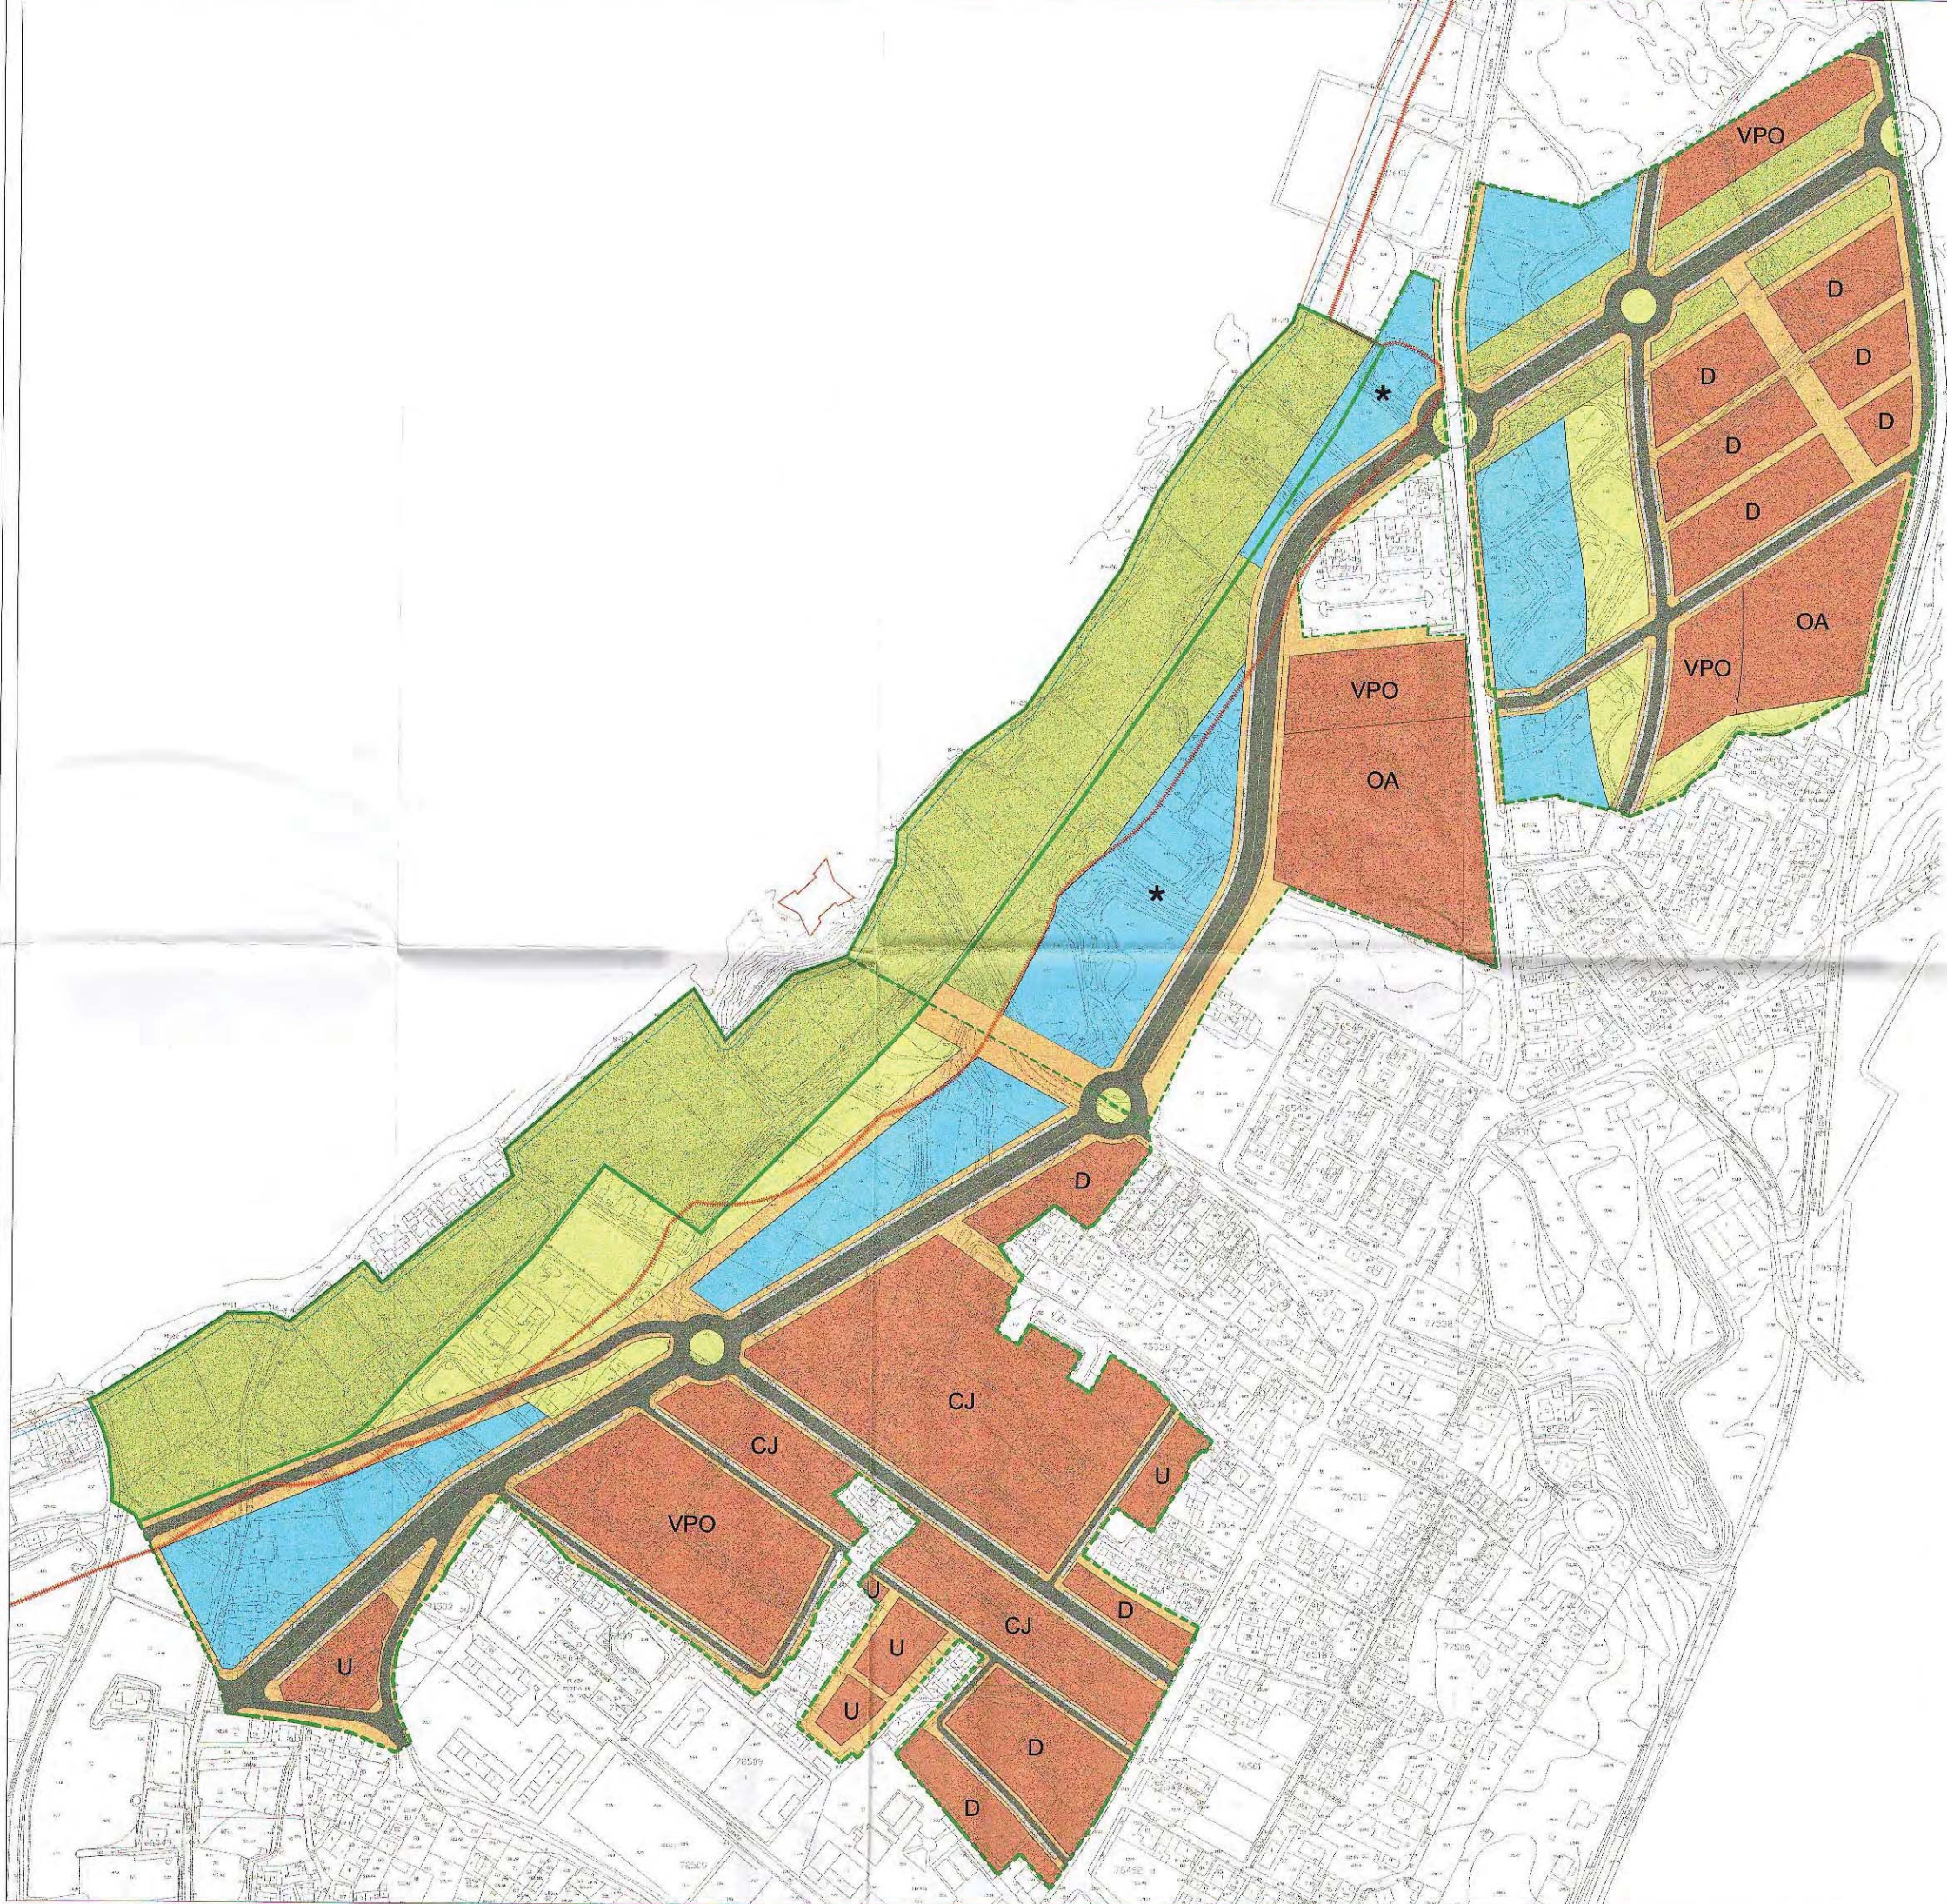


CUADRO DE CARACTERÍSTICAS DE PLANIFICACION ABERTA	
OA	Parcela destinada al 30% de reserva de viviendas de Protección Oficial u otros regimenes de Protección Pública
D	UNIFAMILIAR ADOSADA
U	UNIFAMILIAR AISLADA
CJ	CIUDAD JARDIN
VPO	Parcela destinada al 30% de reserva de viviendas de Protección Oficial u otros regimenes de Protección Pública
*	Dotacional Servicio de playas o deportivo descubierto



EL DIRECTOR DEL DEPARTAMENTO DE PLANIFICACION ABERTA



Fdo. RAFAEL DE LA CRUZ

-  S.L.U.P.S.G.
-  S.L.U.P. LOCAL
-  RESIDENCIAL
-  DOTACIONAL
-  ACERADOS
-  VIARIOS

EXCMO. AYUNTAMIENTO DE SANLUCAR DE BARRAMEDA  
Aprobado por Excmo. Ayuntamiento Pleno  
30 ENÉ 2008  
EL SECRETARIO GENERAL

APROBADO DEFINITIVAMENTE  
POR RESOLUCION DE LA CONCEJALIA DE URBANISMO Y PLANIFICACION DE CALLES  
20 JUL 2007  
CONSEJERIA DE OBRAS PUBLICAS Y TRANSPORTES  
JUNTA DE ANDALUCIA  
LA VIGENCIA Y APLICACION DE ESTE DOCUMENTO SE INICIA DESDE EL DIA DE SU APROBACION

MONTERRAT DE LA CUADRA FERNANDEZ GAO ARQUITECTO ESCALA 1:2.000 FECHA ENERO DE 2008 TITULO SUP. EDIF. OBRA CIVIL LUIS F. LOPEZ FERNANDEZ	EXCMO. AYUNTAMIENTO DE SANLUCAR DE BARRAMEDA PLAN DE SECTORIZACION "VERDIGONES-BONANZA" SUNP-VE-02, SUNP-VE-03 Y SUNP-BO-01, DOCUMENTO DE CUMPLIMIENTO SITUACION: VERDIGONES - BONANZA PLANO DE ORDENACION : USOS, DENSIDAD Y EDIFICABILIDAD GLOBALES	GERENCIAMIENTO DE URBANISMO 11
--	---	-----------------------------------